


PIANTA PIANO CANTINATO

(MAGAZZINO/DEPOSITO)

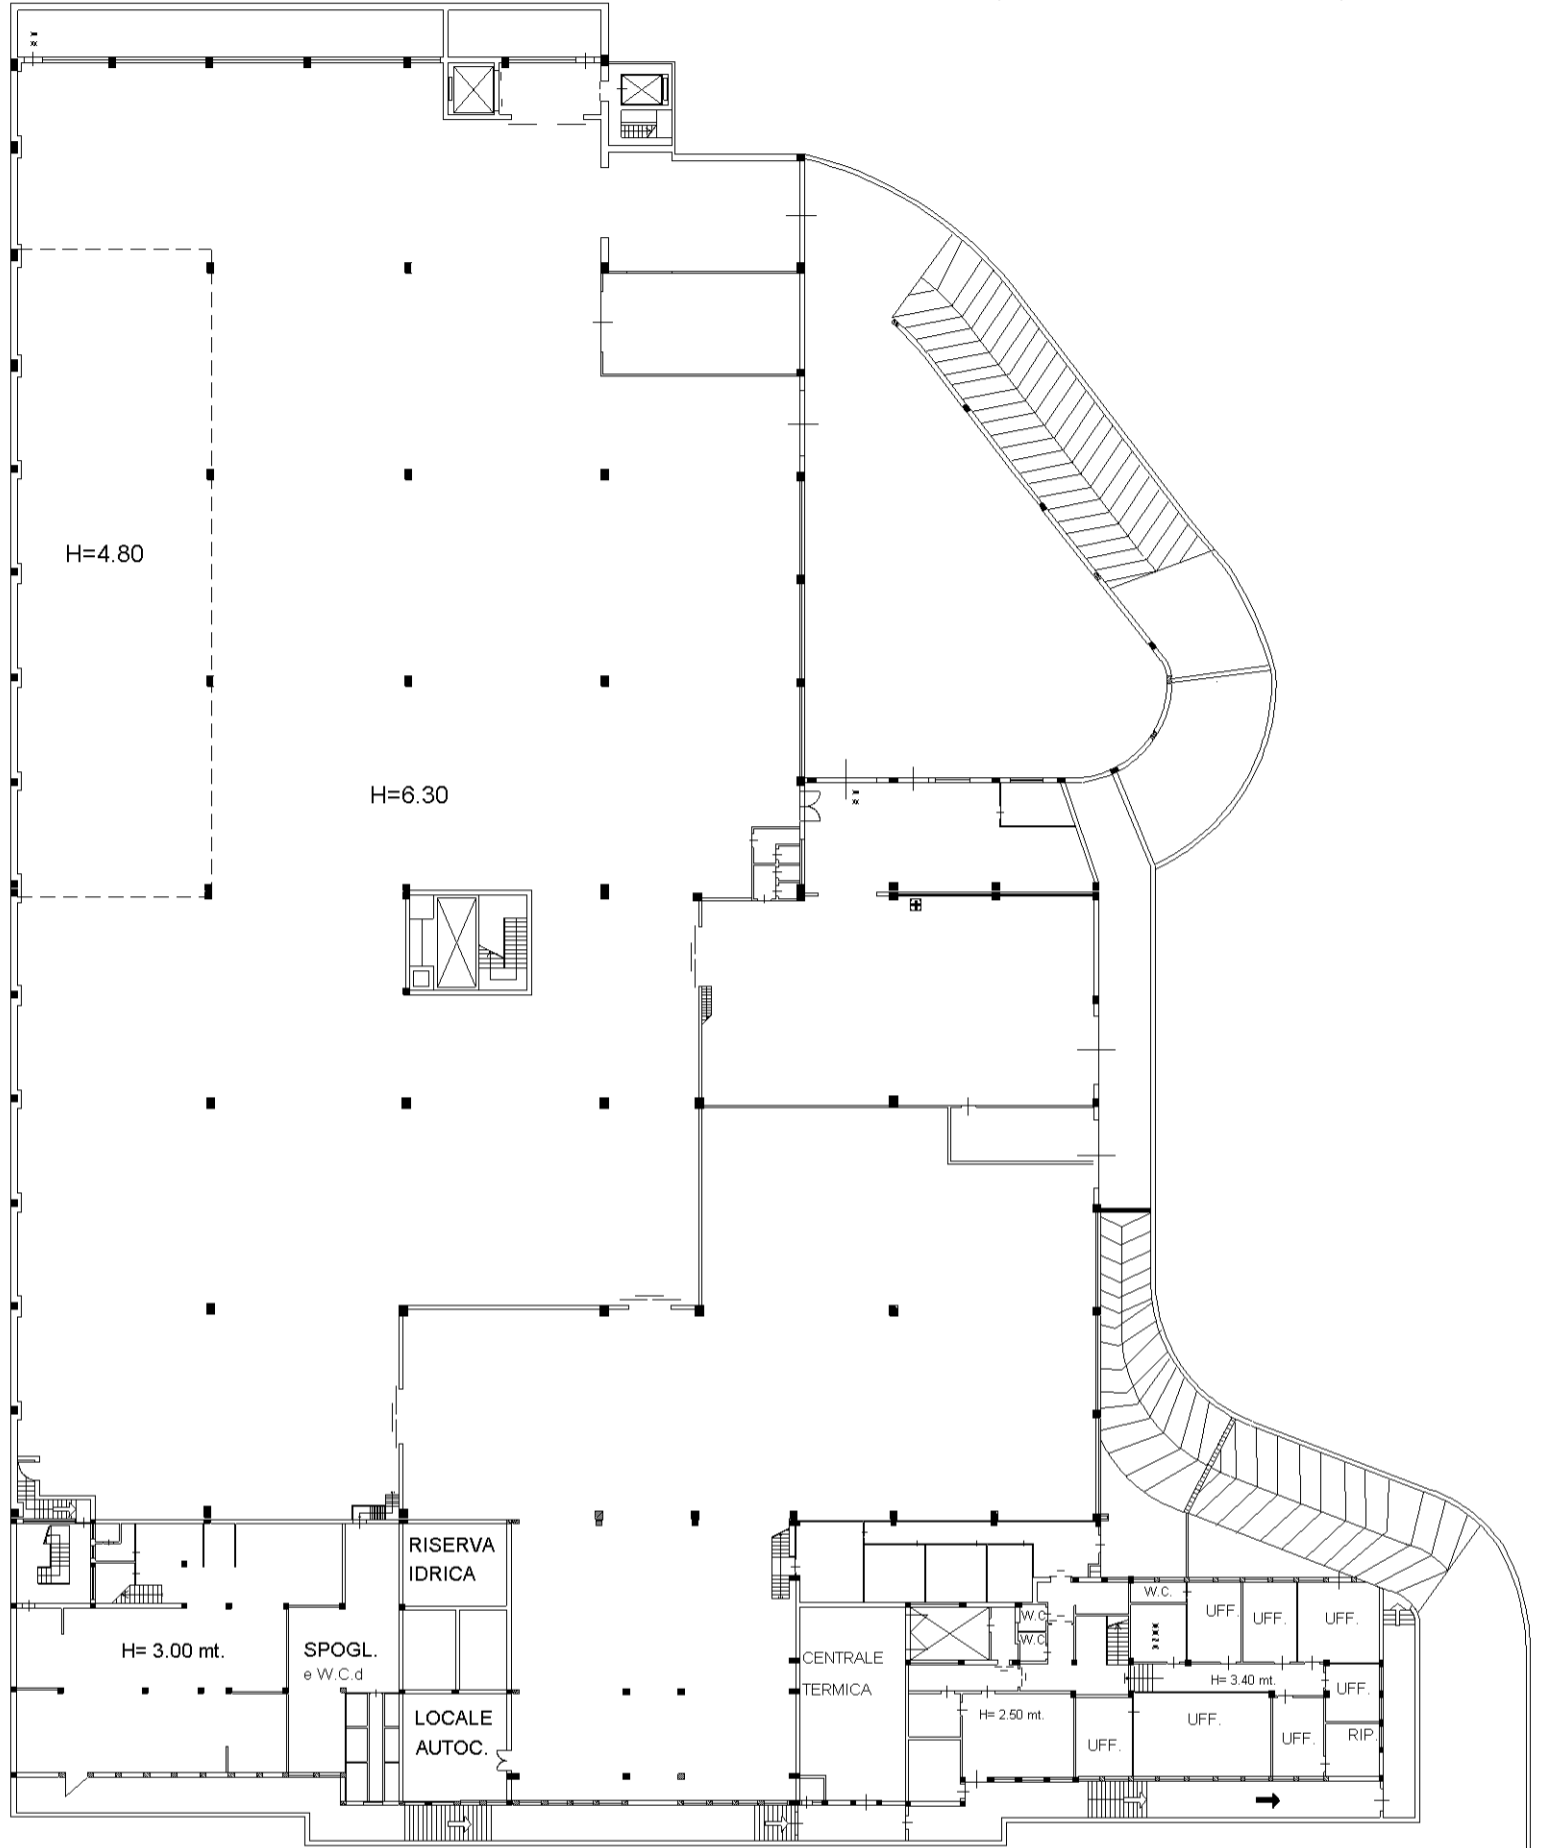

VIA REGIONE SICILIANA

10 metri

Compilata da:
 Zenatello Marco
 Iscritto all'albo:
 Geometri
 Prov. Palermo
 N. 3667

Identificativi Catastali:
 Sezione:
 Foglio: 39
 Particella: 1015
 Subalterno: 5

civ. 4452

Dichiarazione protocollo n. 000375789 del 24/09/2002
 39 la Particella 1015 - Subalterno 5 Comune di Palermo
 Viale Regione Siciliana

Agenzia del Territorio
CATASTO FABBRICATI
 Comune di PALERMO
 VIALE REGIONE SICILIANA n. 4408 piano: T-S1; Ufficio provinciale di Palermo

Scala 1: 500