

Compilata da:
Zenatello Marco
Iscritto all'albo:
Geometri
Prov. Palermo
N. 3667

Identificativi Catastali:
Sezione:
Foglio: 39
Particella: 1015
Subalterno: 5


Dichiarazione protocollo n. 000375789 del 24/09/2002
Palastrata: 1015 - Subalterno: 5
Viale Regione Siciliana
civ. 4452

Agencia del Territorio
CATASTO FABBRICATI
Ufficio provinciale di
Palermo

Data: 25/03/2013 - n. T260668 - Richiedente: GNLNGL54A06G273Z
Totale sheets: 2 - Formato di acquisizione: A3(297x420) - Formato stampa richiesto: A3(297x420)
Ultima planimetria in atti

Scala 1: 500

PIANTA PIANO TERRA

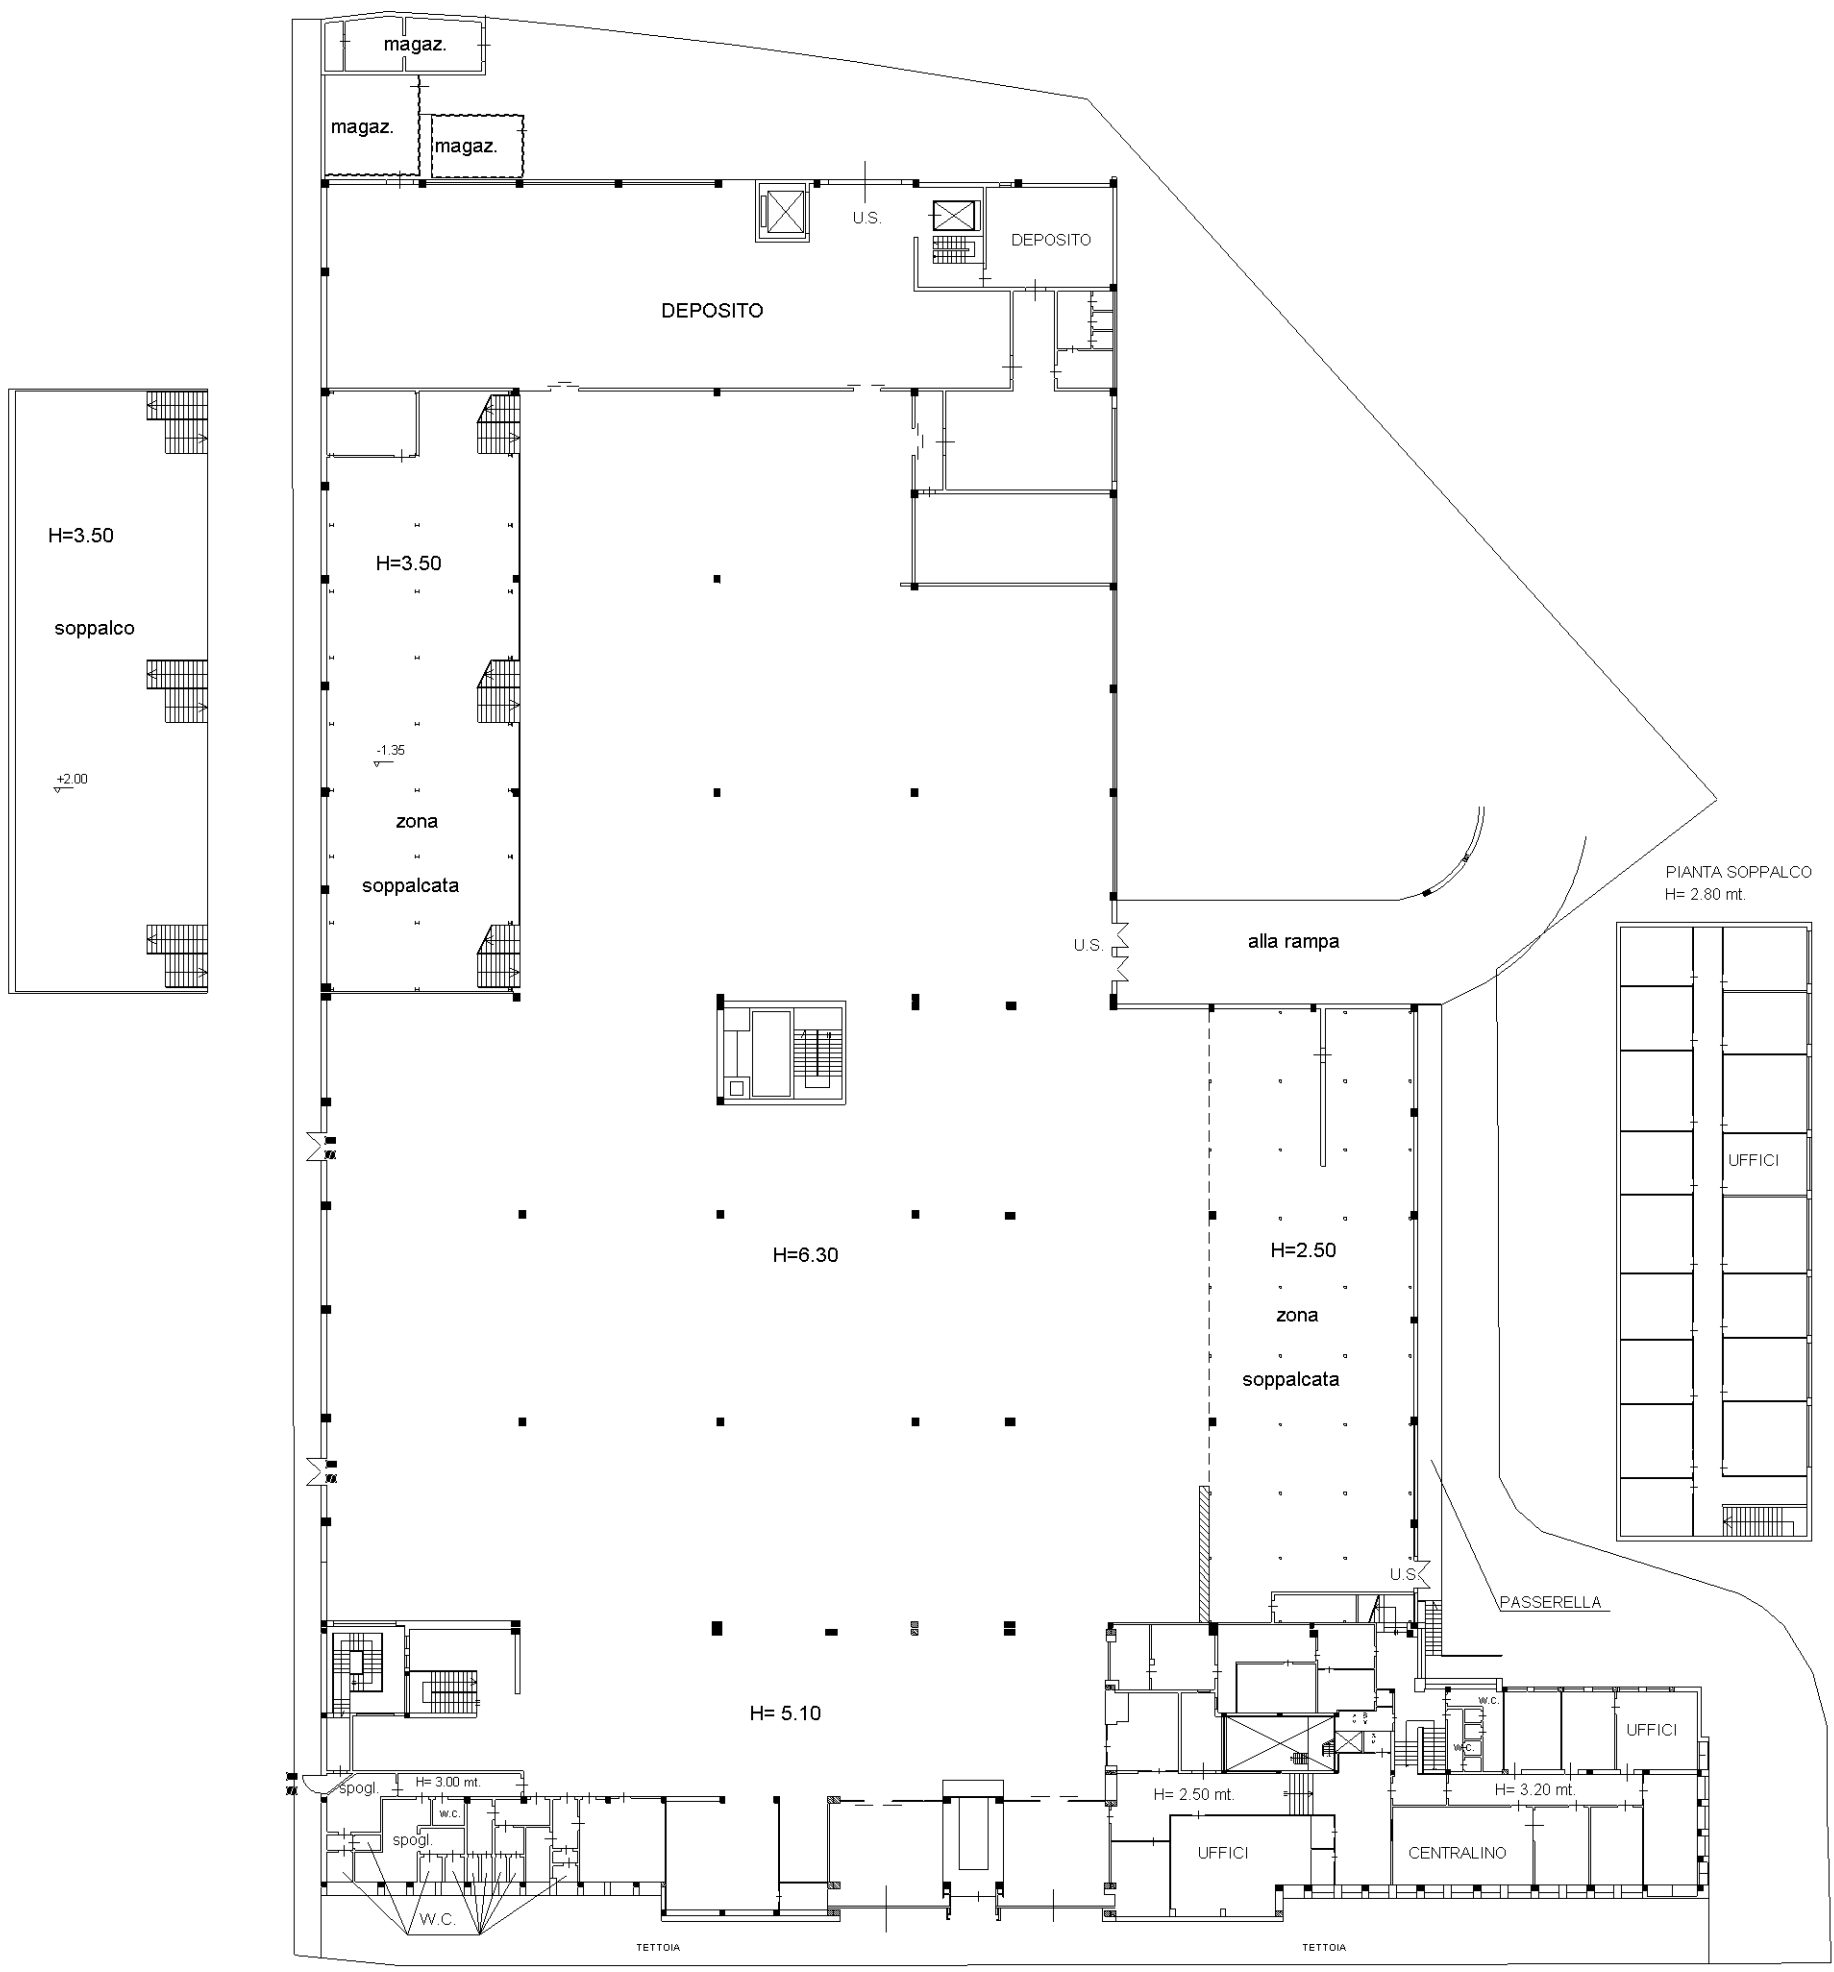

VIA REGIONE SICILIANA

