COMUNE DI PALERMO
P.R.U.S.S.T.

INTERVENTO N°136A

PROGETTO PER LA TRASFORMAZIONE DEL PARCHEGGIO A RASO ESISTENTE PROSPETTANTE SULLA VIA OLIVIERO MANDALA', ANGOLO VIA REGIONE SICILIANA, IN PARCHEGGIO ALBERATO DA CEDERE ALLA PUBBLICA AMMINISTRAZIONE NELL'AMBITO DEL PROGETTO "PRUSST PALERMO" 136 DELLA MIGLIORE S.p.A.

PROGETTO ESECUTIVO OPERE PUBBLICHE

STUDIO PROGETTISTI ASSOCIATI
Ing. A. Agnello - Arch. D. Di Giuseppe
90141 Palermo - via Gen. Di Maria n.9 - tel. 512915 - 518488

DATA: Luglio 2010

AGGIORN.:

SCALA: 1:100 1:25 1:20 1:10

ELABORATO: Particolari costruttivi:
Impianto di illuminazione
Caditoia per raccolta delle acque bianche

TAV. 3

COMMITTENTE: Migliore S.p.A.

PROGETTISTA: Ing. Angelo Agnello
Arch. Domenico Di Giuseppe

NOTE:

COLLABORAZIONE: Arch. Davide Piscitello
Arch. Rosario Agostino

DIREZIONE LAVORI:

SEZIONE DI POSA SU MARCIAPIEDE

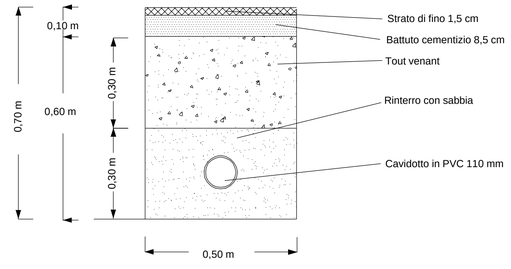

Scala 1:10

PALO TRONCO-CONICO DIRITTO IN ACCIAIO CON BRACCIO SINGOLO O DOPPIO - scala 1:20

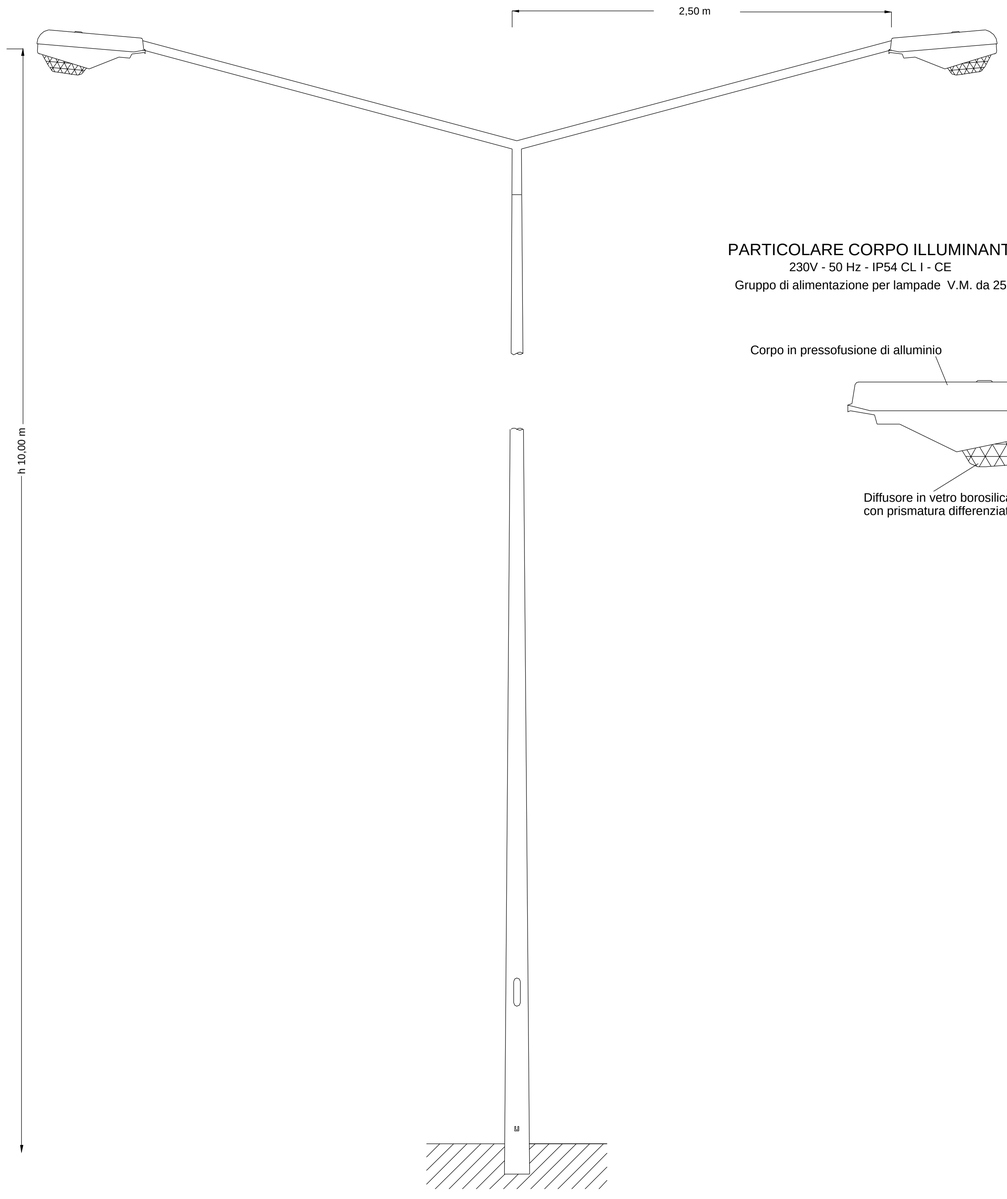

PARTICOLARE CORPO ILLUMINANTE - scala 1:10

230V - 50 Hz - IP54 CL I - CE
Gruppo di alimentazione per lampade V.M. da 250W - E40

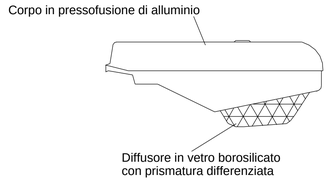

PARTICOLARE BASE PALO CON ALTEZZA SUPERIORE A 6 m
Scala 1:20

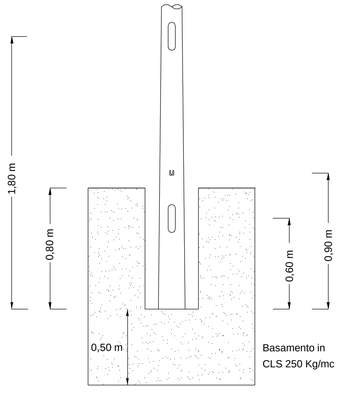

PARTICOLARE POZZETTO BLOCCO DI FONDAZIONE
Scala 1:20

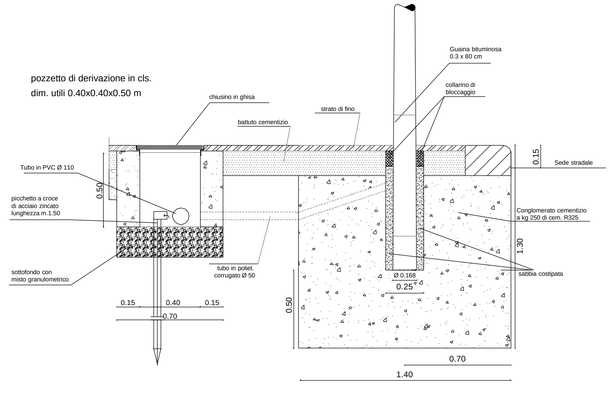

CADITOIA PER LA RACCOLTA DELLE ACQUE BIANCHE

PIANTA

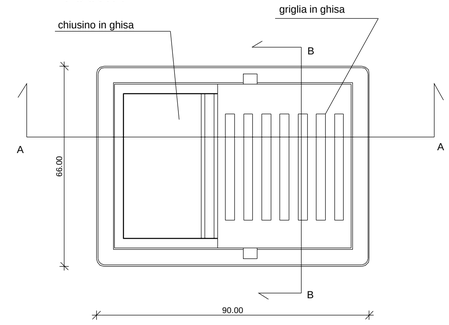

SEZIONE A-A

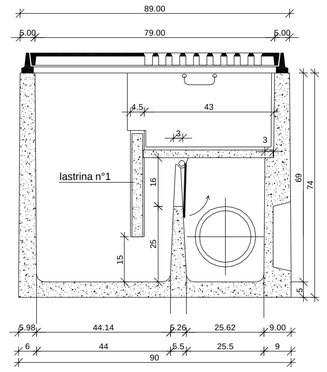

SEZIONE B-B

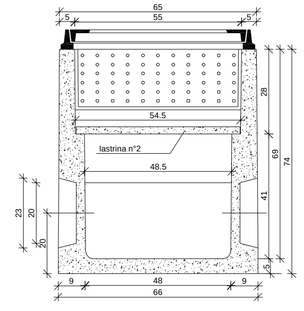

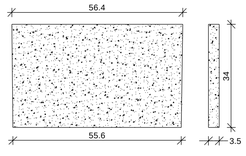

LASTRINA N°1

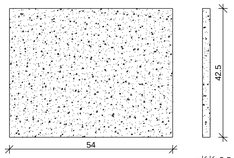

LASTRINA N°2

Scala 1:10