

 <p>COMUNE DI PALERMO P.R.U.S.S.T.</p> <p>INTERVENTO N° 136A</p> <p>PROGETTO PER LA TRASFORMAZIONE DEL PARCHEGGIO A RASO ESISTENTE PROSPETTANTE SULLA VIA OLIVIERO MANDALA', ANGOLO VIA REGIONE SICILIANA, IN PARCHEGGIO ALBERATO DA CEDERE ALLA PUBBLICA AMMINISTRAZIONE NELL'AMBITO DEL PROGETTO "PRUSST PALERMO" 136 DELLA MIGLIORE S.p.A.</p> <p>PROGETTO ESECUTIVO OPERE PUBBLICHE</p>		
STUDIO PROGETTISTI ASSOCIATI Ing. A. Agnello - Arch. D. Di Giuseppe 90141 Palermo - via Gen. Di Maria n.9 - tel. 512915 - 518488	DATA Luglio 2010	
	AGGIORN.	
SCALA 1:20	ELABORATO: Particolare muretto di recinzione	
TAV. 4	COMMITTENTE Migliore S.p.A.	PROGETTISTA Ing. Angelo Agnello Arch. Domenico Di Giuseppe
NOTE	COLLABORAZIONE Arch. Davide Piscitello Arch. Rosario Agostino	DIREZIONE LAVORI


RECINZIONE

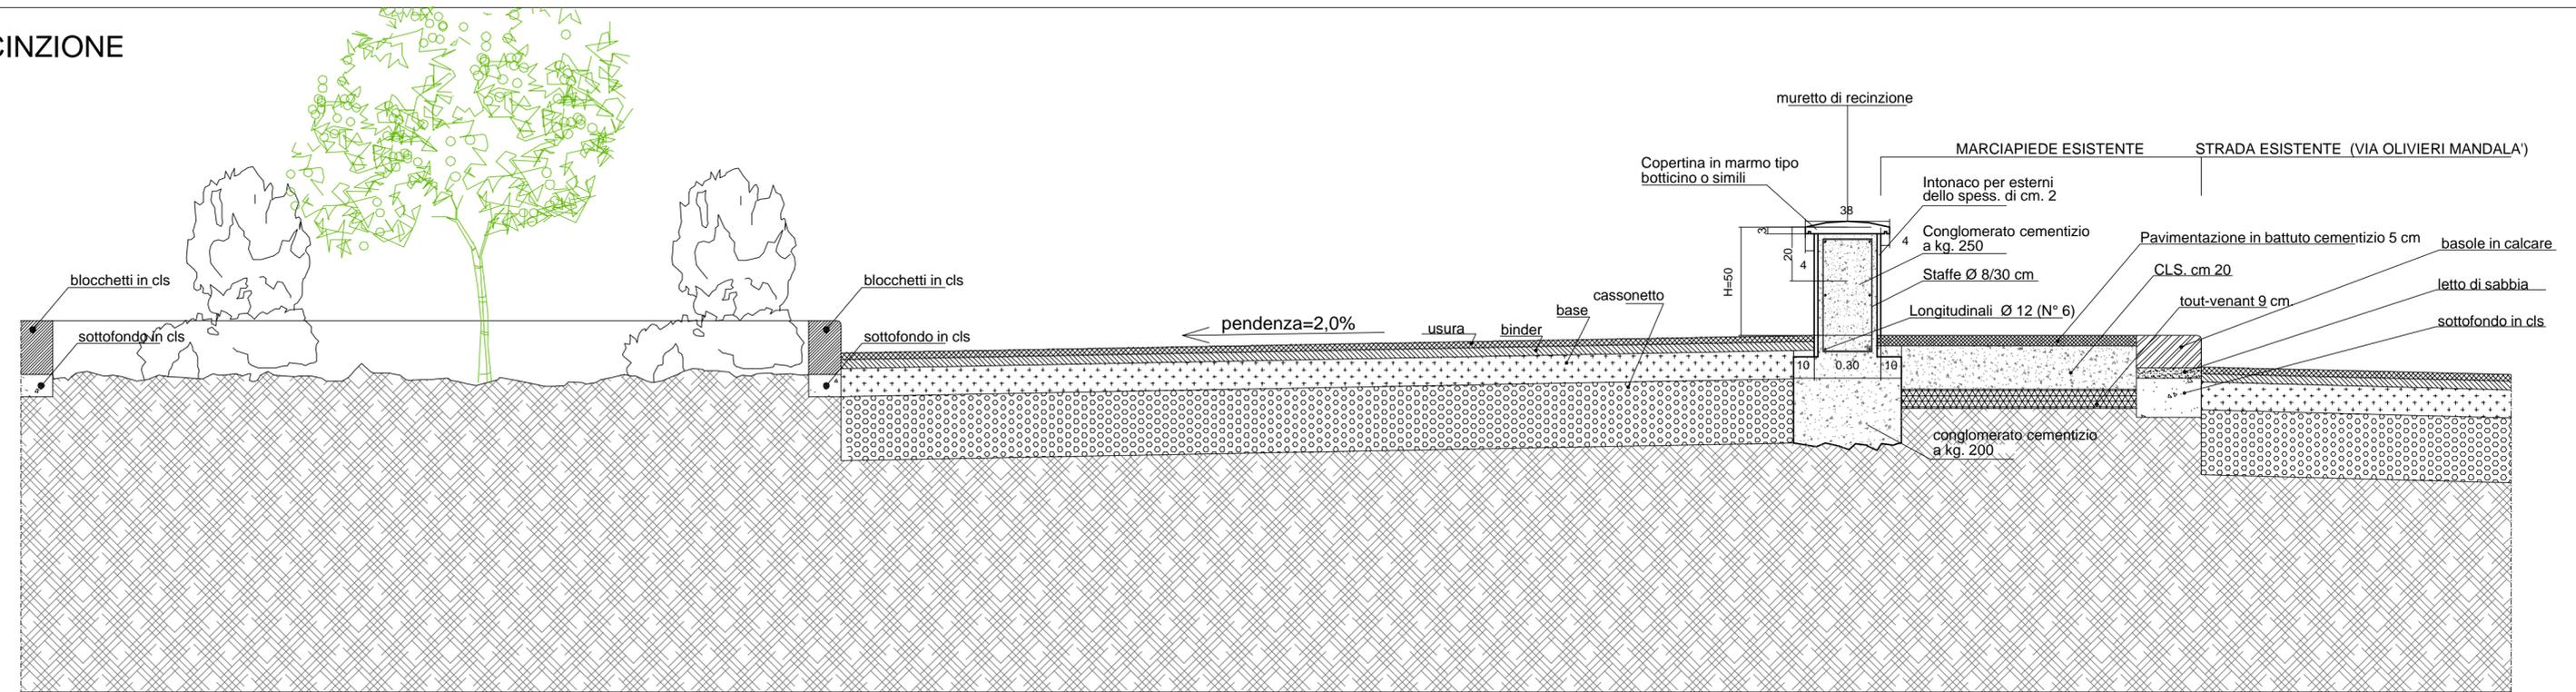

SEZIONE (scala 1:20)

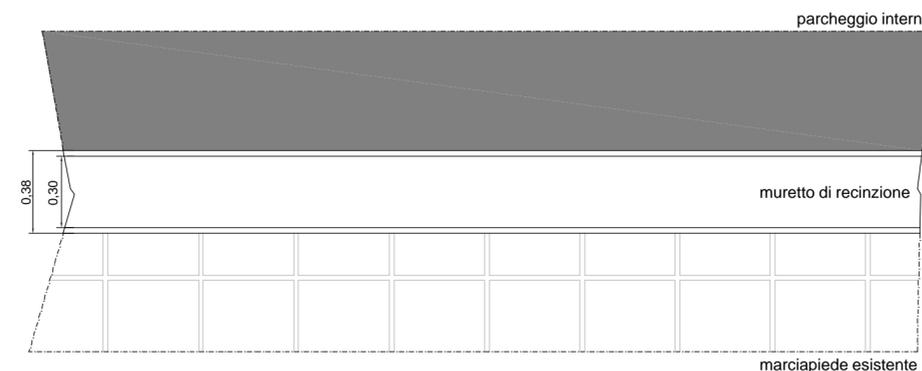

PIANTA MURETTO DI RECINZIONE (scala 1:20)

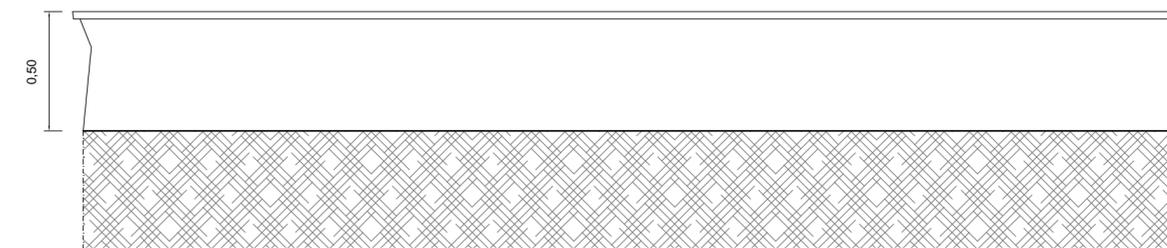

PROSPETTO MURETTO DI RECINZIONE (scala 1:20)