



<p>COMUNE DI PALERMO P.R.U.S.S.T.</p> <p>PROGETTO PER LA REALIZZAZIONE DI UNA PASSERELLA PEDONALE TRA VIA E. O.MANDALA' E VIA BUZZANCA E DI UN PARCHEGGIO SOTTERRANEO MULTIPIANO A SERVIZIO DEGLI EDIFICI COMMERCIALI ESISTENTI DELLA DITTA MIGLIORE S.P.A.</p> <p style="text-align: center;">AGGIORNAMENTO VARIANTE</p> <p style="text-align: center;">LA PRESENTE TAVOLA SOSTITUISCE LA TAVOLA 5 BIS DEL 2 FEB 2011 N°11 R.E.</p>		
<p>STUDIO PROGETTISTI ASSOCIATI Ing. A. Agnello - Arch. D. Di Giuseppe 90141 Palermo - via gen. Eguenio Di Maria n.9 - tel. 091/512915 - 091/518488</p>	<p>DATA Nov/2000</p>	
	<p>AGGIORN. Luglio 2002 Novembre 2004 Marzo 2010 Aprile 2011</p>	
<p>SCALA 1:200</p>	<p>ELABORATO</p> <p>PROPOSTA DI VARIANTE DEL PERCORSO AEREO Pianta copertura, prospetto e sezione.</p>	
<p>TAVOLA</p> <p>5bis</p>	<p>COMMITTENTE</p> <p>Migliore S.p.A.</p>	<p>PROGETTISTI</p> <p>Ing. Angelo Agnello Arch. Domenico Di Giuseppe</p>
<p>NOTE</p>	<p>COLLABORAZIONE</p>	<p>DIREZIONE LAVORI</p>

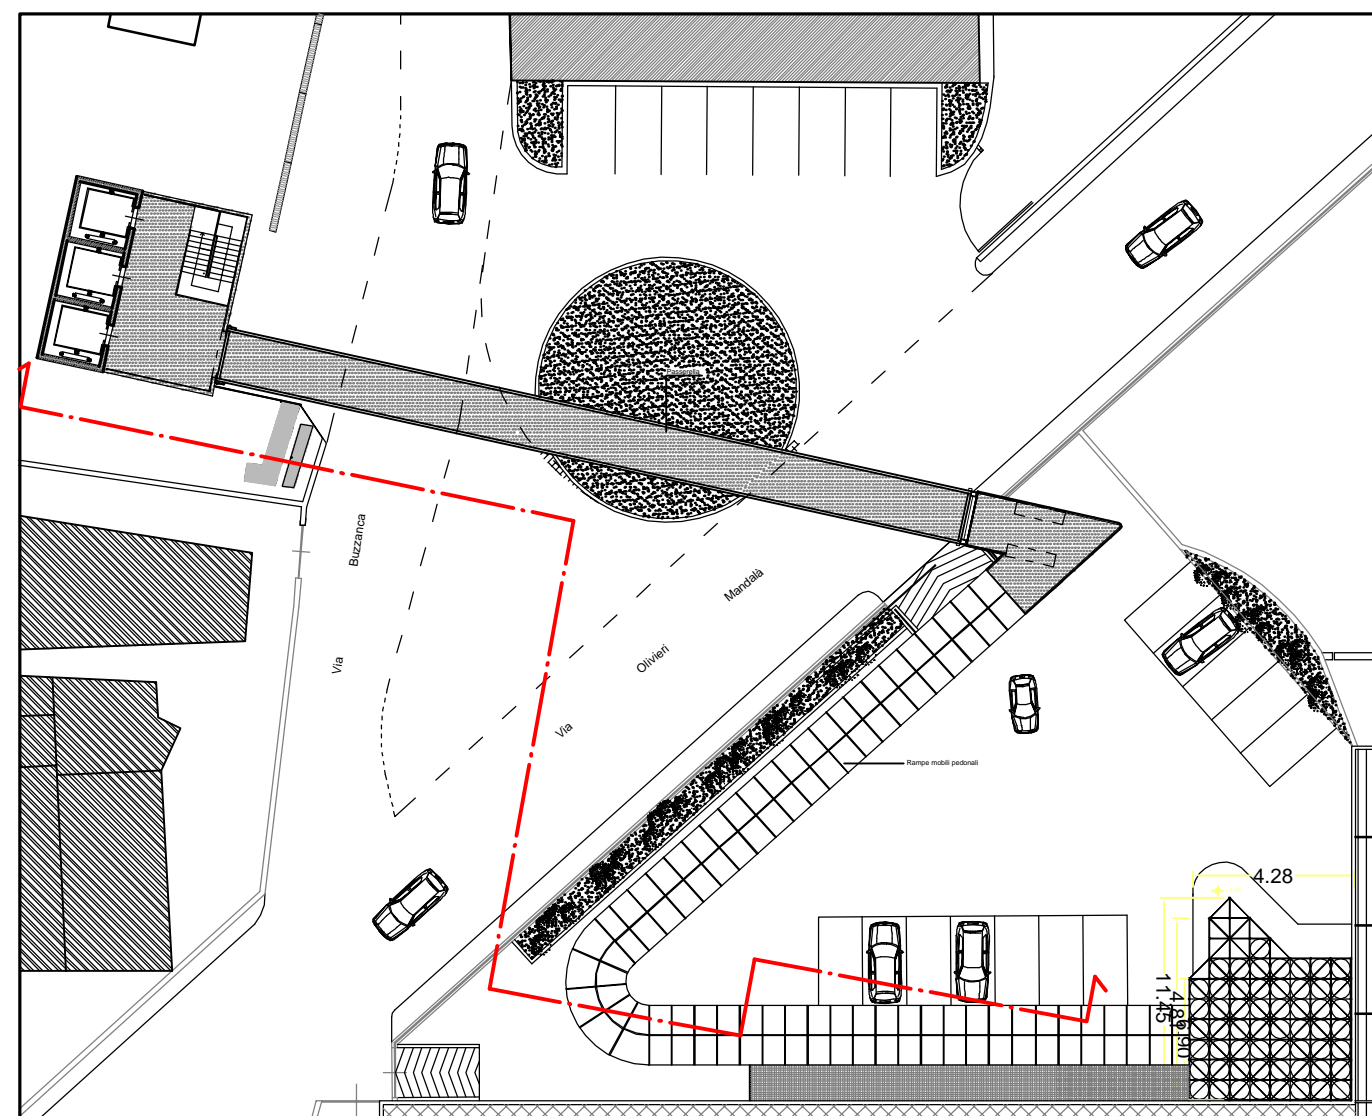

SCHEMA DELLA SEZIONE

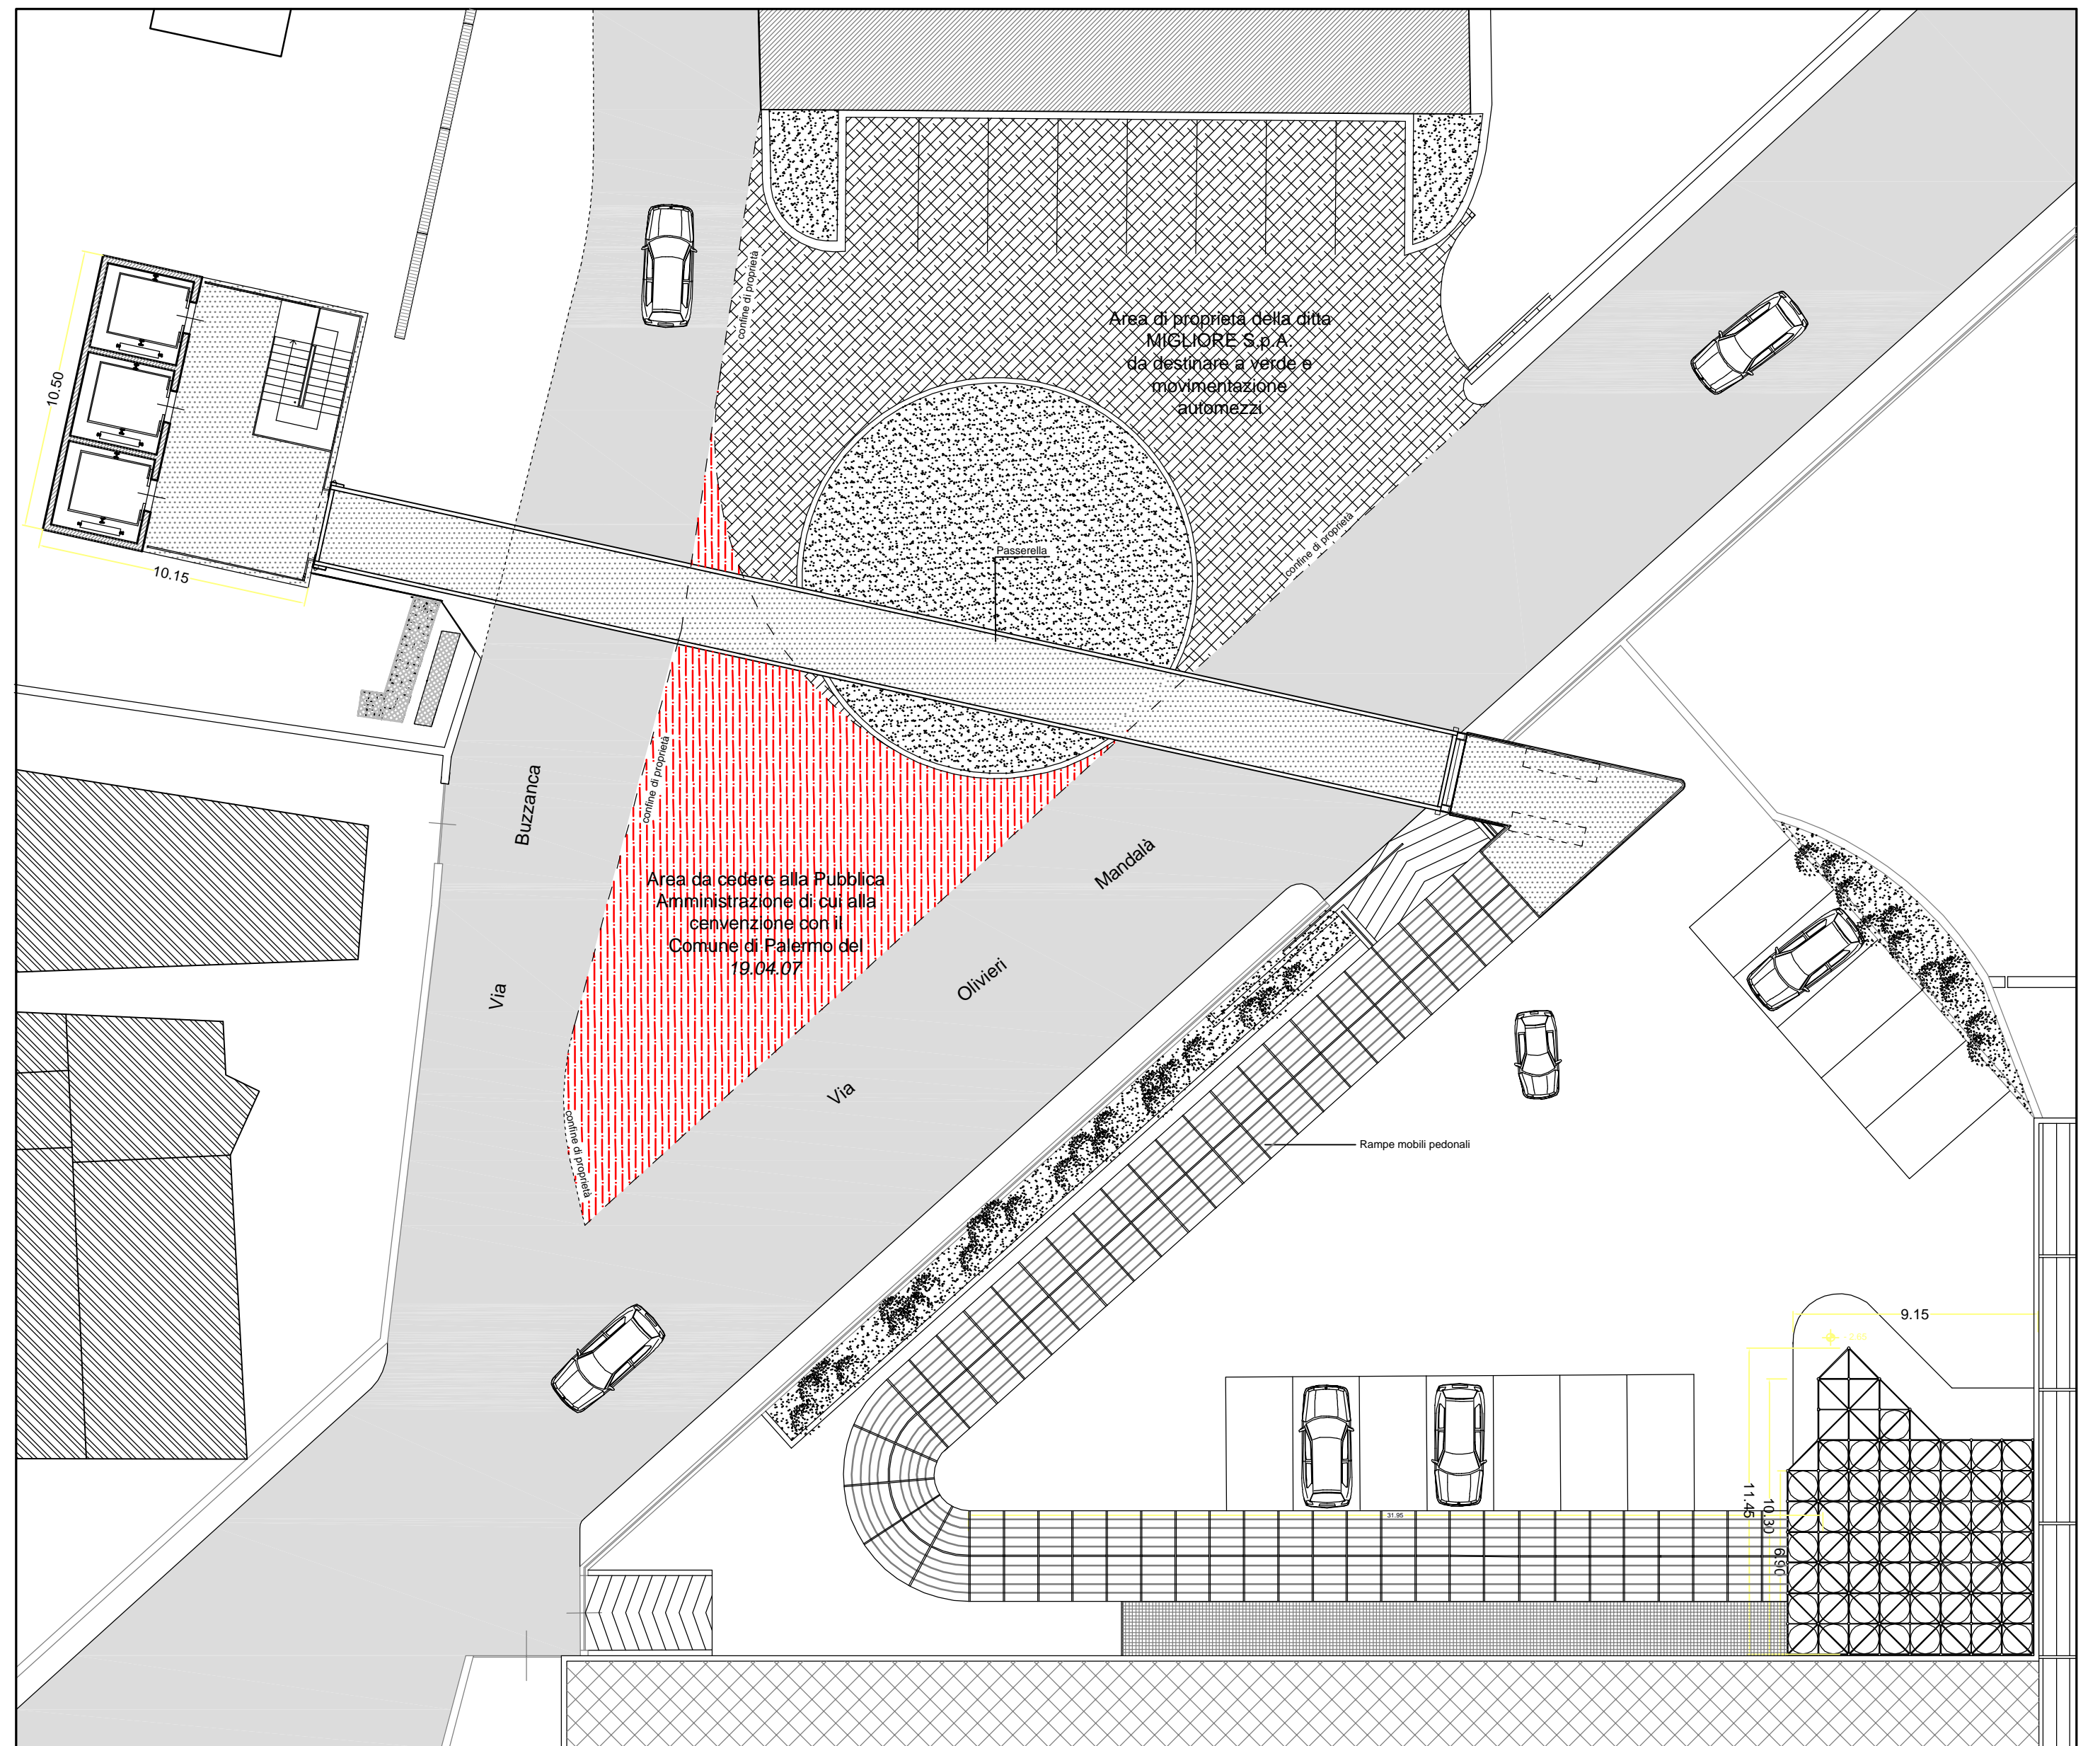